
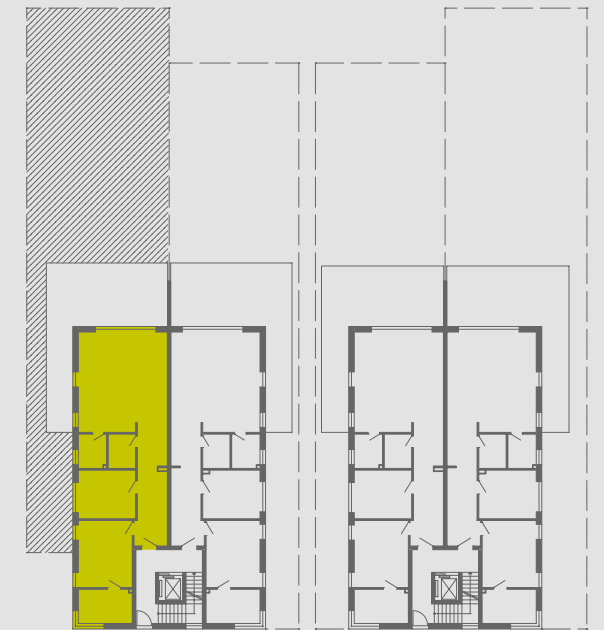
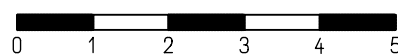
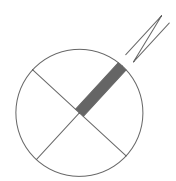


Räume	m <sup>2</sup>
1 Diele	14,78
2 Bad	7,83
3 Schlafen	15,88
4 Zimmer	12,24
5 DU / WC	3,96
6 HWR / Vorrat / Abstellraum	4,09
7 Wohnen / Essen / Kochen	39,34
8 Terrasse ( 1/2 )	22,98
9 Gartenanteil zusätzlich ~197,50 m <sup>2</sup> (ohne Terrasse)	
<b>Gesamt Wfl.</b>	<b>121.10</b>

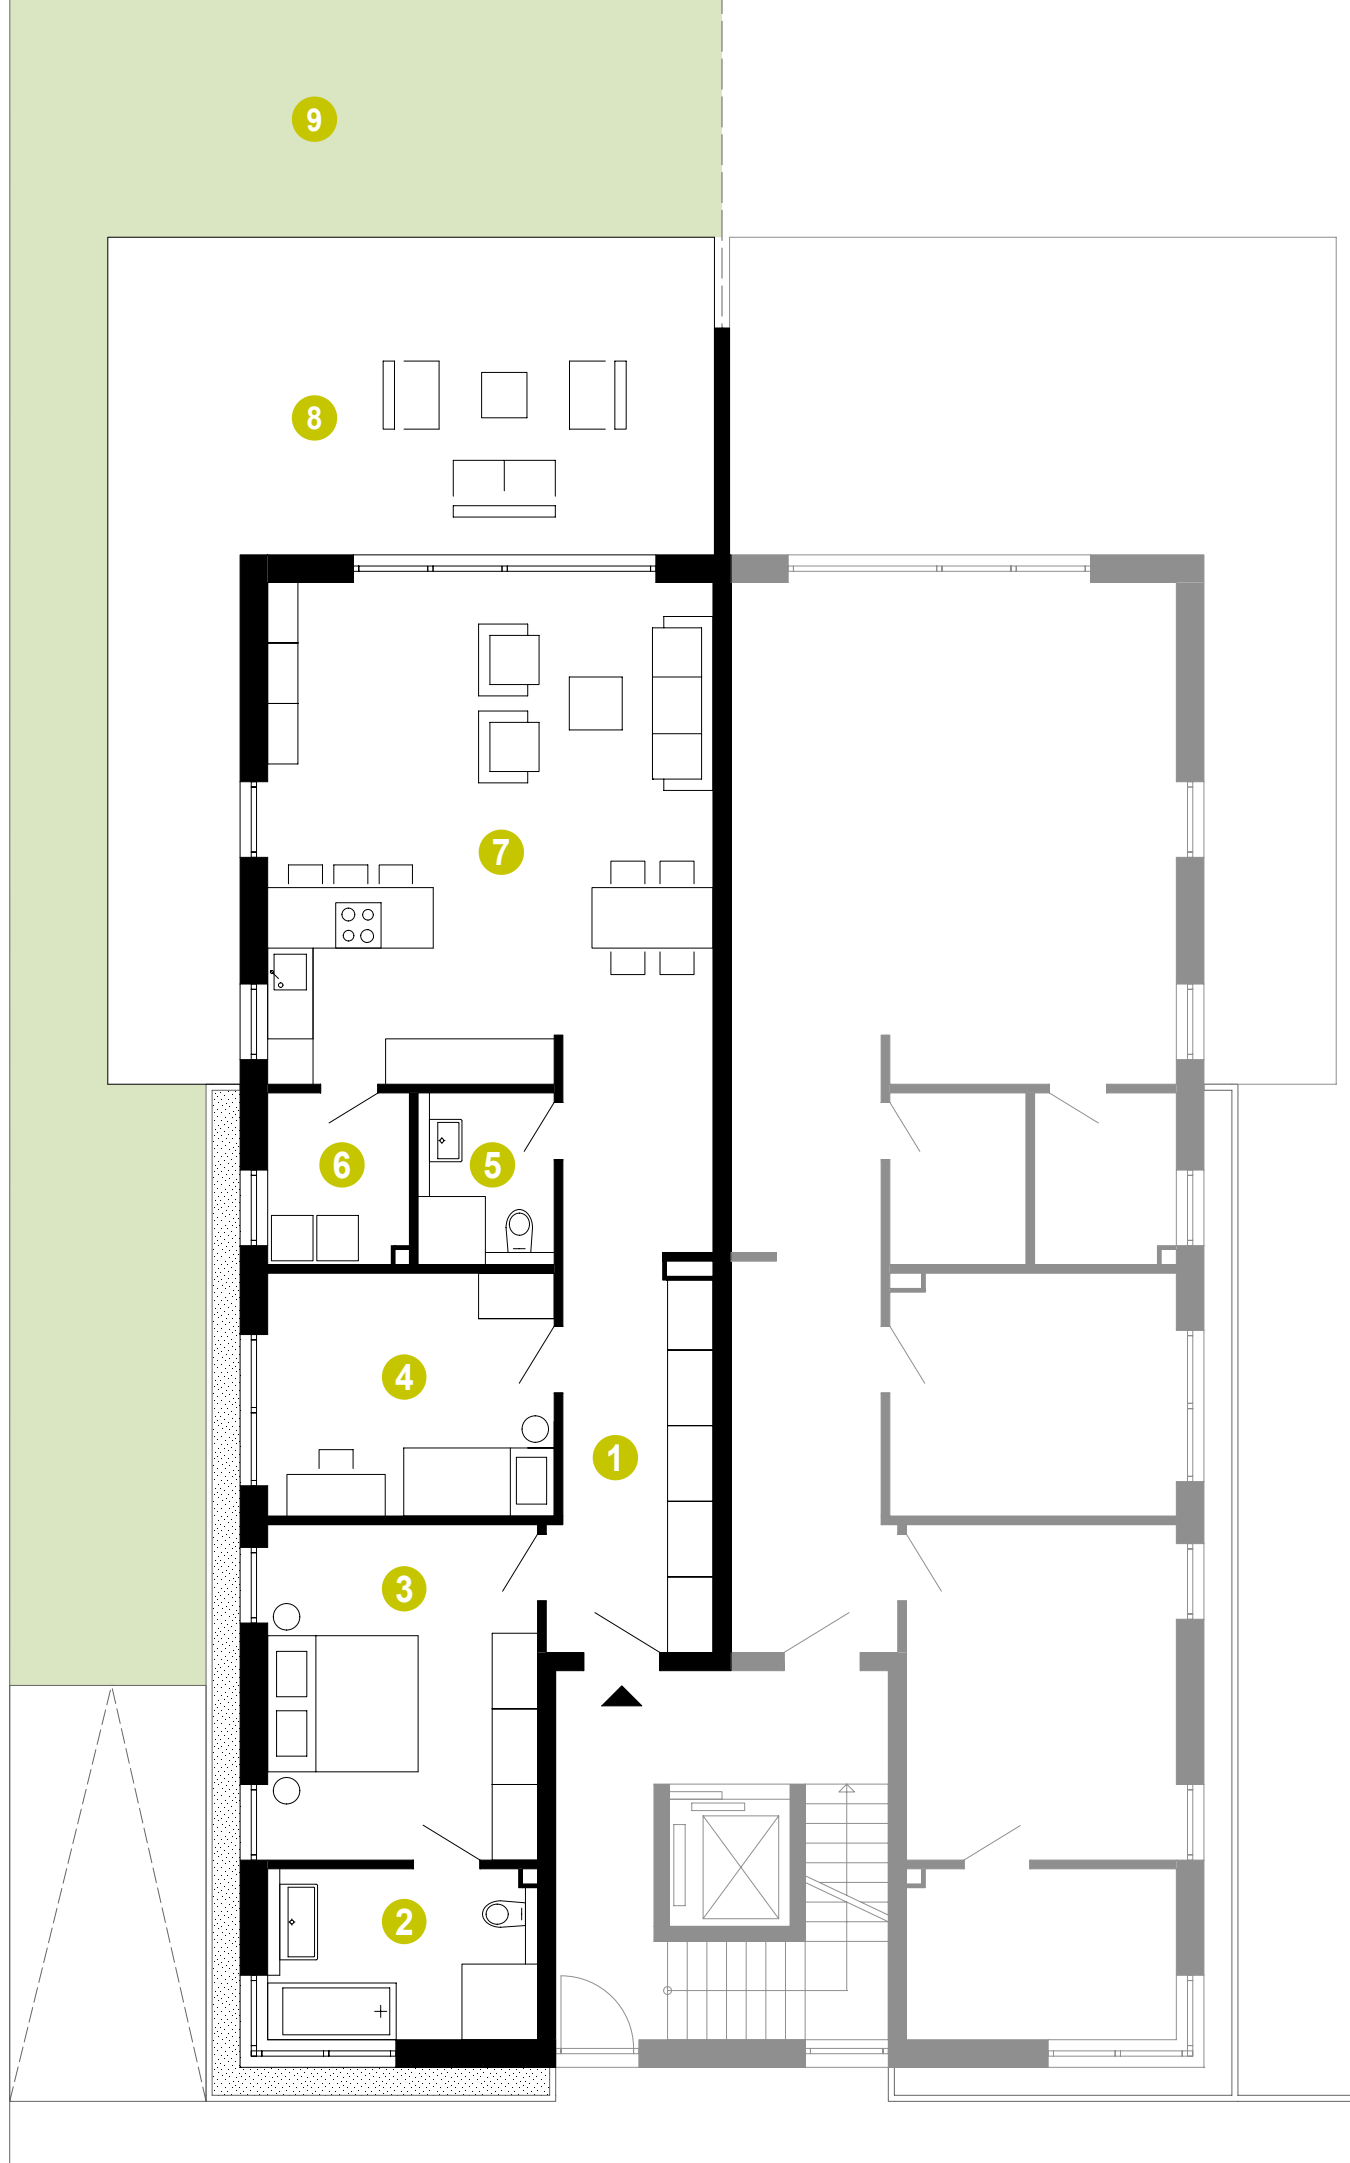

EG Whg 1 / Haus 86

## Erdgeschoss

3 Zimmer mit Terrasse und  
Gartenanteil

**Kaufpreis € 595.000,-**

**Neubau von 10  
Eigentumswohnungen  
mit Tiefgarage in  
Langenfeld Wiescheid  
Tiefenbruchstrasse 86 / 88**

**Ein Projekt der  
BAUHAUS KKG**

Beratungstermin unter  
02364 - 50 911 34

Alisowall 14  
45721 Haltern am See  
info@bauhaus-kkg.de  
www.architektenhaus-bauhausstil.de