
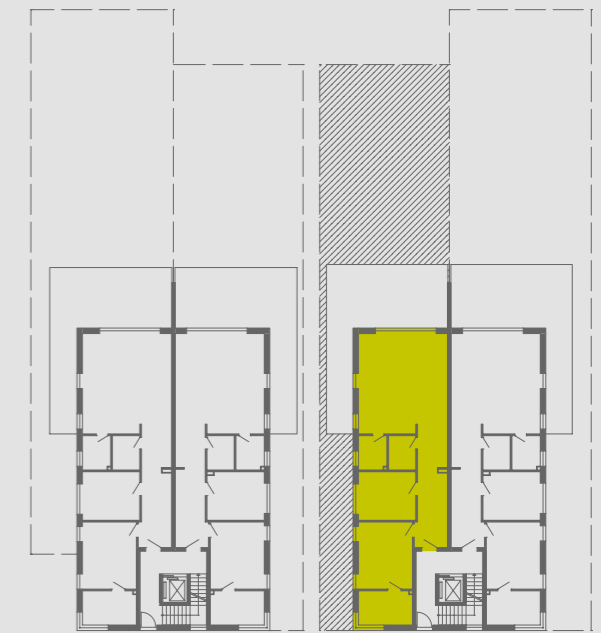
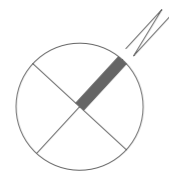


Räume	m ²
1 Diele	14,78
2 Bad	7,83
3 Schlafen	15,88
4 Zimmer	12,24
5 DU / WC	3,96
6 HWR / Vorrat / Abstellraum	4,09
7 Wohnen / Essen / Kochen	39,34
8 Terrasse (1/2)	22,98
9 Gartenanteil zusätzlich ~148,00 m ² (ohne Terrasse)	
Gesamt Wfl.	121.10

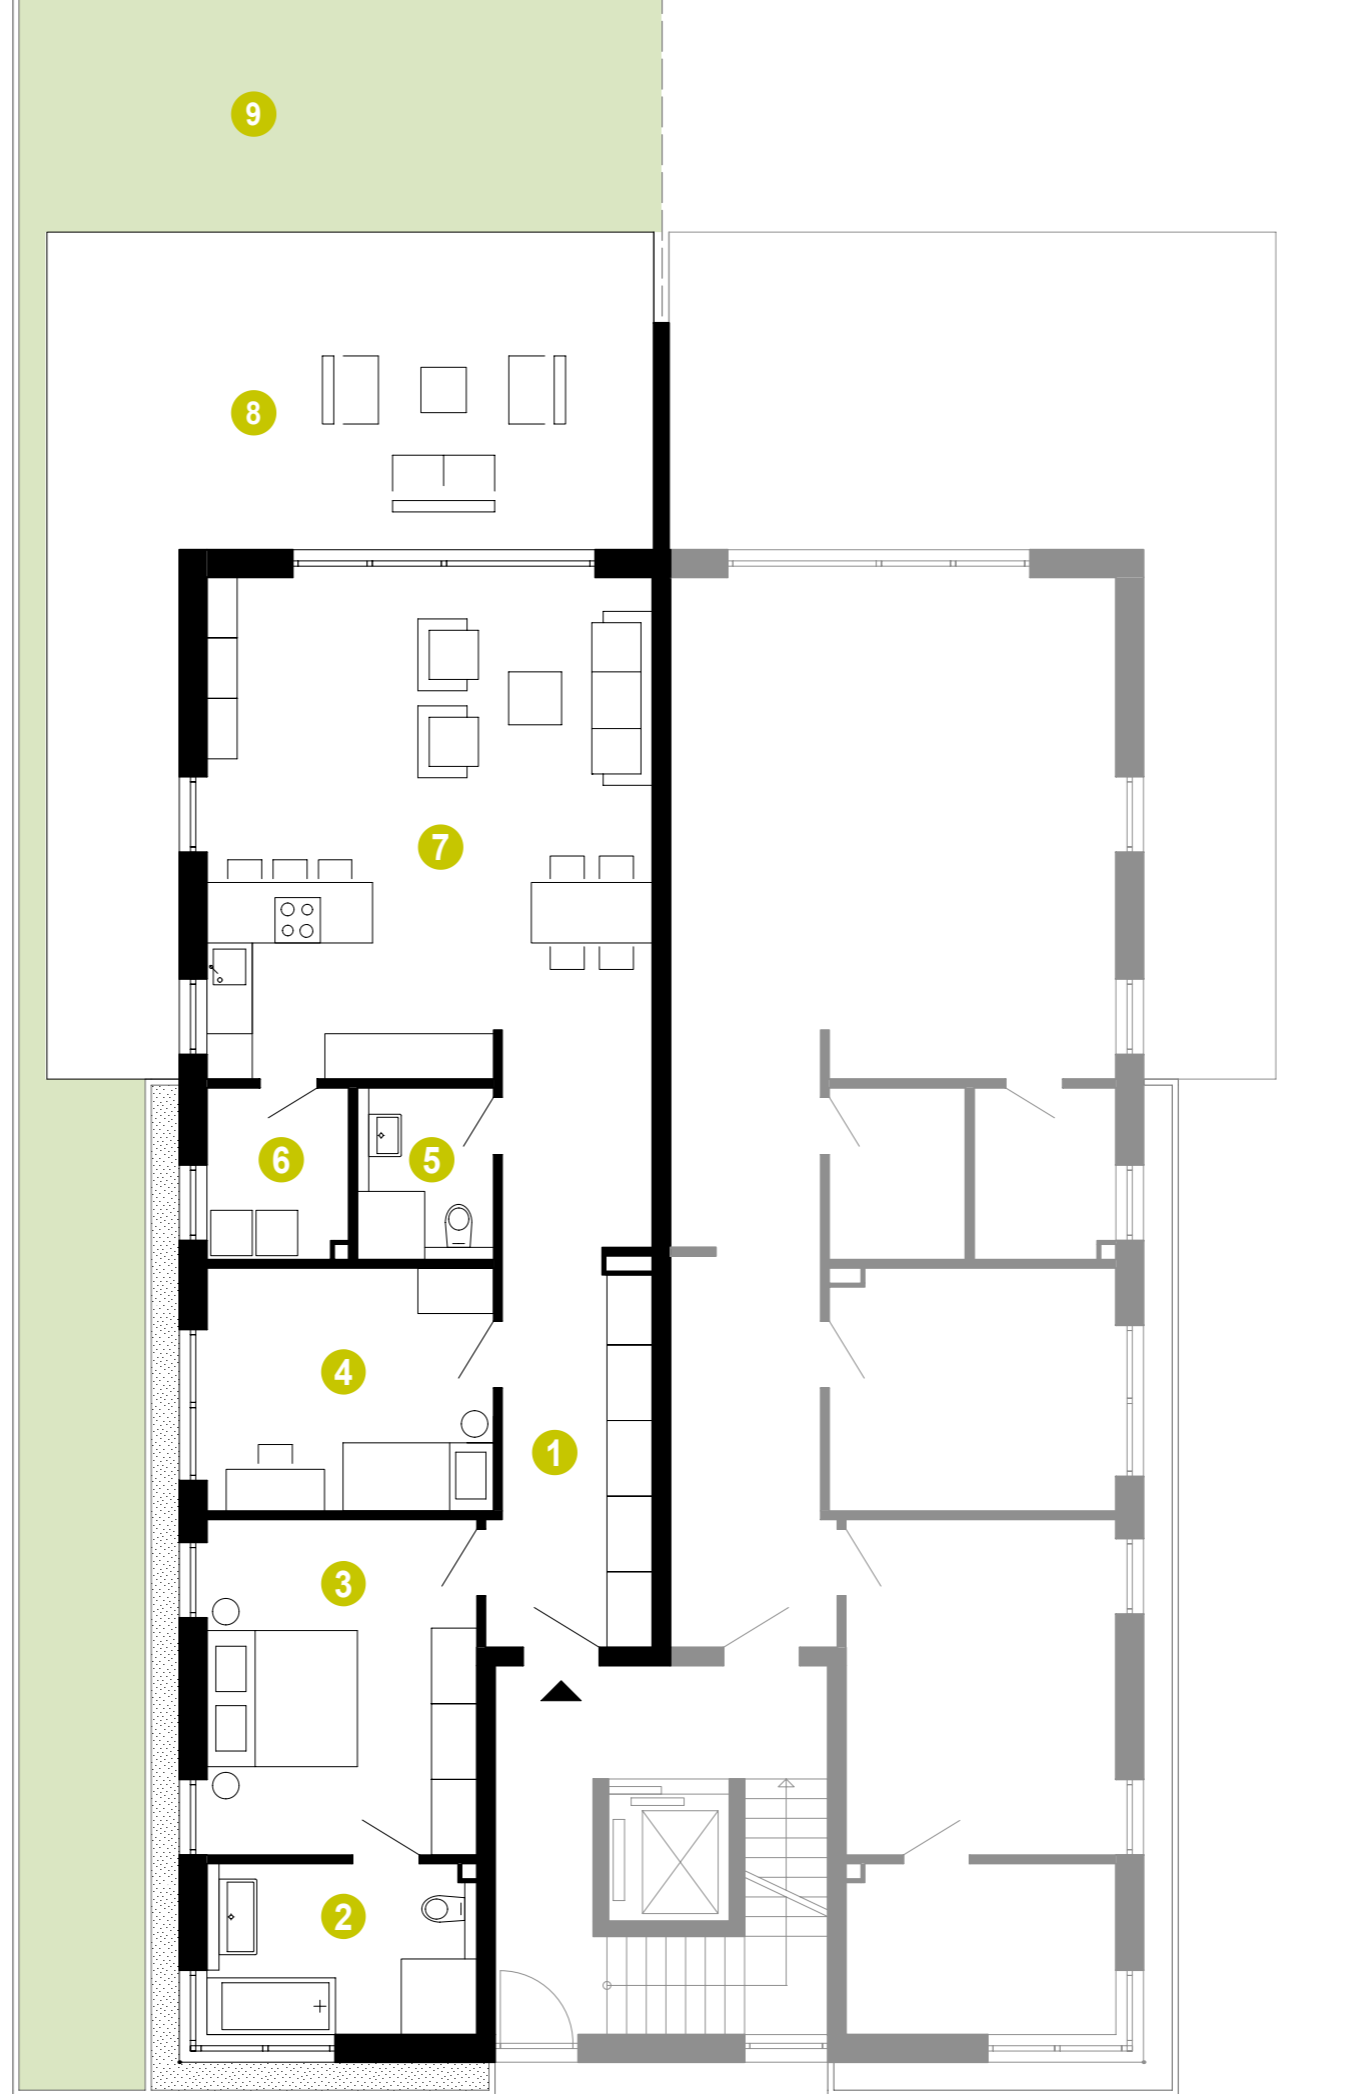

EG Whg 1 / Haus 88

Erdgeschoss

3 Zimmer mit Terrasse und
Gartenanteil

Kaufpreis € 595.000,-

Neubau von 10
Eigentumswohnungen
mit Tiefgarage in
Langenfeld Wiescheid
Tiefenbruchstrasse 86 / 88

Ein Projekt der
BAUHAUS KKG

Beratungstermin unter
02364 - 50 911 34

Alisowall 14
45721 Haltern am See
info@bauhaus-kkg.de
www.architektenhaus-bauhausstil.de