
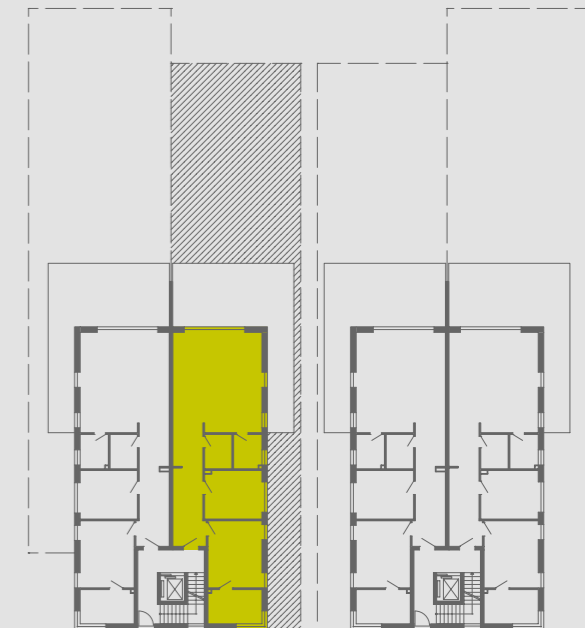


**Räume** **m<sup>2</sup>**

- 1** Diele 14,94
- 2** Bad 7,83
- 3** Schlafen 15,88
- 4** Zimmer 12,12
- 5** DU / WC 3,96
- 6** HWR / Vorrat / Abstellraum 4,07
- 7** Wohnen / Essen / Kochen 39,36
- 8** Terrasse ( 1/2 ) 22,98
- 9** Gartenanteil zusätzlich  
~148.00 m<sup>2</sup> (ohne Terrasse)

**Gesamt Wfl. 121.14**

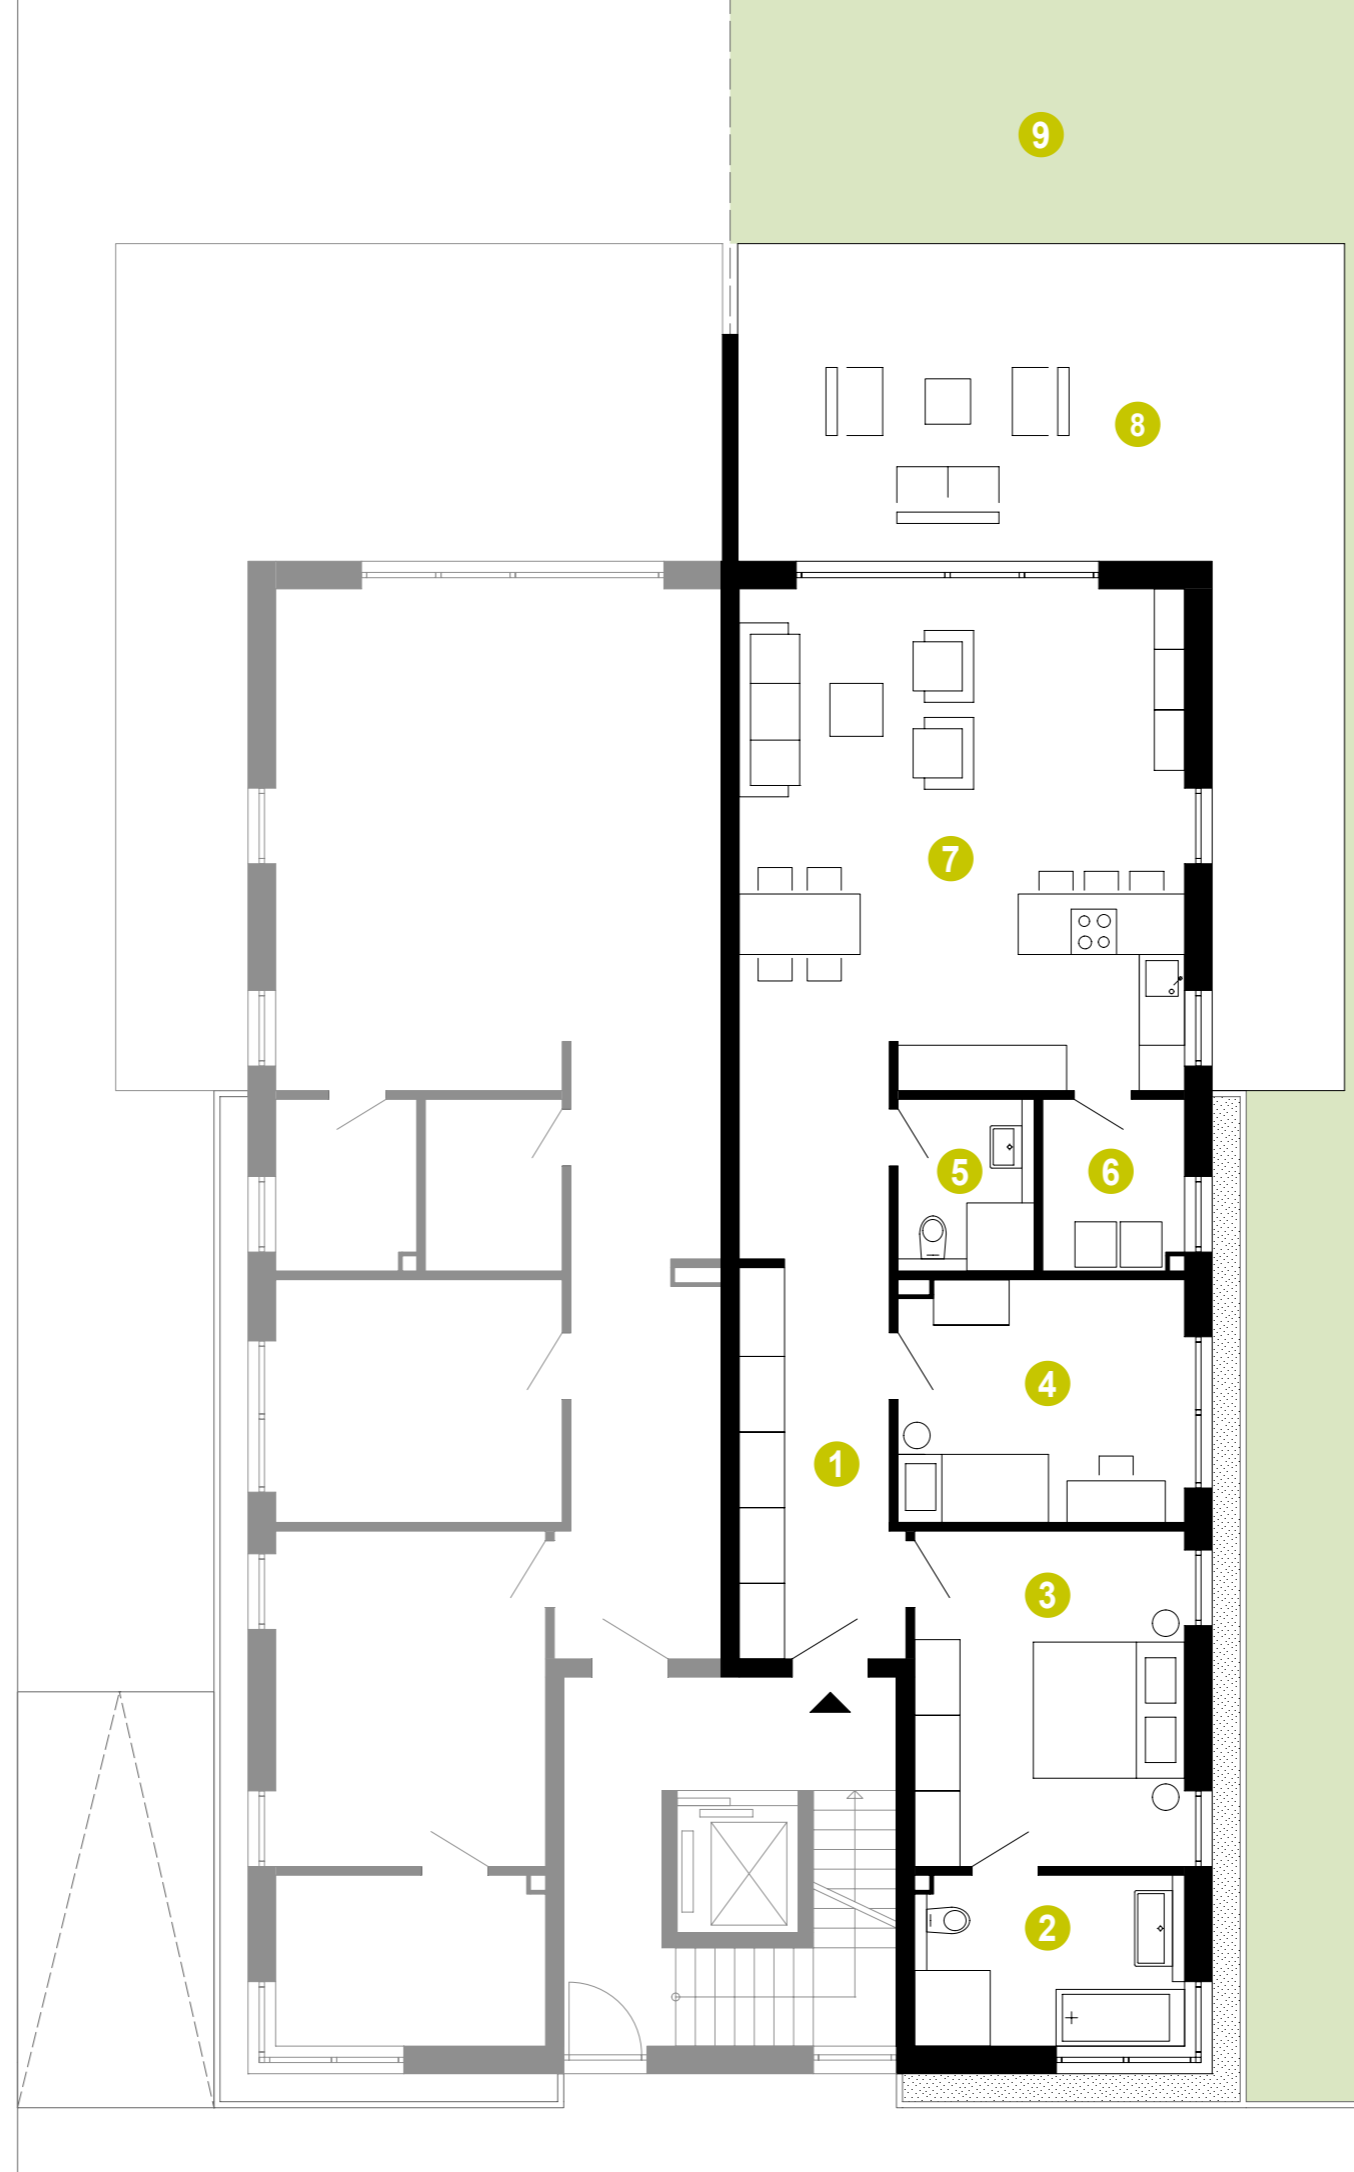

**EG Whg 2 / Haus 86**

# Erdgeschoss

3 Zimmer mit Terrasse und  
Gartenanteil

**Kaufpreis € 595.000,-**

**Neubau von 10  
Eigentumswohnungen  
mit Tiefgarage in  
Langenfeld Wiescheid  
Tiefenbruchstrasse 86 / 88**

**Ein Projekt der  
BAUHAUS KKG**

Beratungstermin unter  
02364 - 50 911 34

Alisowall 14  
45721 Haltern am See  
info@bauhaus-kkg.de  
www.architektenhaus-bauhausstil.de

