





OG Whg 3 / Haus 86

Obergeschoss

3 Zimmer mit Terrasse

Kaufpreis € 449.000,-

Räume	m ²
1 Diele	9,31
2 Bad	7,83
3 Schlafen	14,81
4 Zimmer	10,81
5 DU / WC	3,51
6 Wohnen / Essen / Kochen	37,18
7 Terrasse (1/2)	8,73
Gesamt Wfl.	92,18

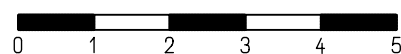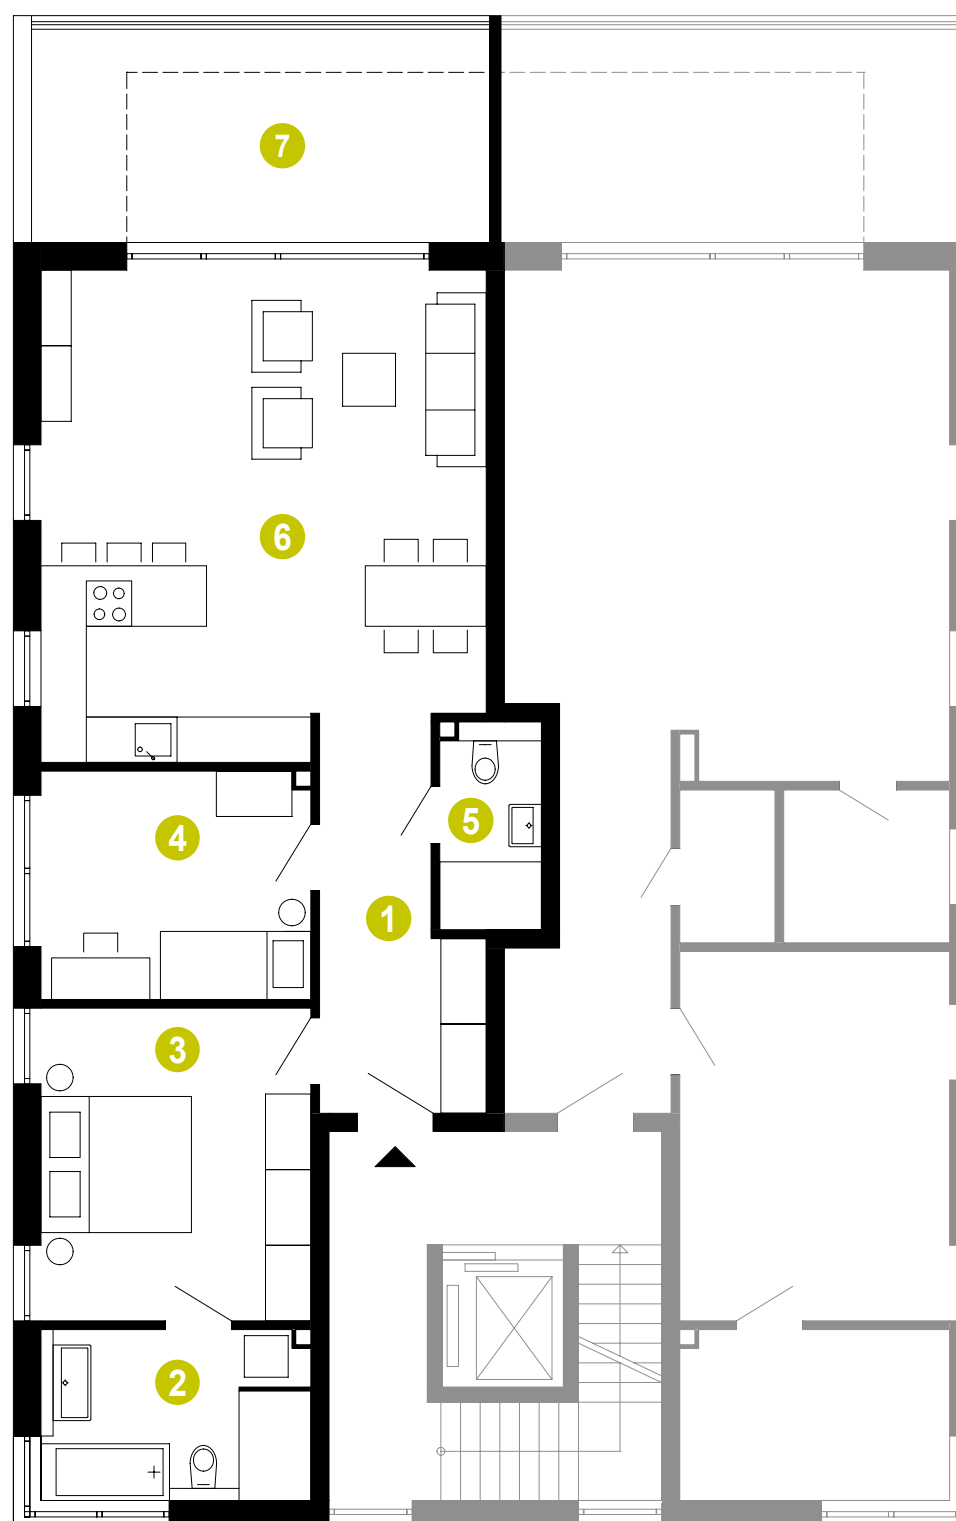

Neubau von 10
Eigentumswohnungen
mit Tiefgarage in
Langenfeld Wiescheid
Tiefenbruchstrasse 86 / 88

Ein Projekt der
BAUHAUS KKG

Beratungstermin unter
02364 - 50 911 34

Alisowall 14
45721 Haltern am See
info@bauhaus-kkg.de
www.architektenhaus-bauhausstil.de