



OG Whg 4 / Haus 86

Obergeschoss

2 Zimmer mit Terrasse


Kaufpreis € 430.000,-

Neubau von 10
Eigentumswohnungen
mit Tiefgarage in
Langenfeld Wiescheid
Tiefenbruchstrasse 86 / 88

Ein Projekt der
BAUHAUS KKG

Beratungstermin unter
02364 - 50 911 34

Alisowall 14
45721 Haltern am See
info@bauhaus-kkg.de
www.architektenhaus-bauhausstil.de

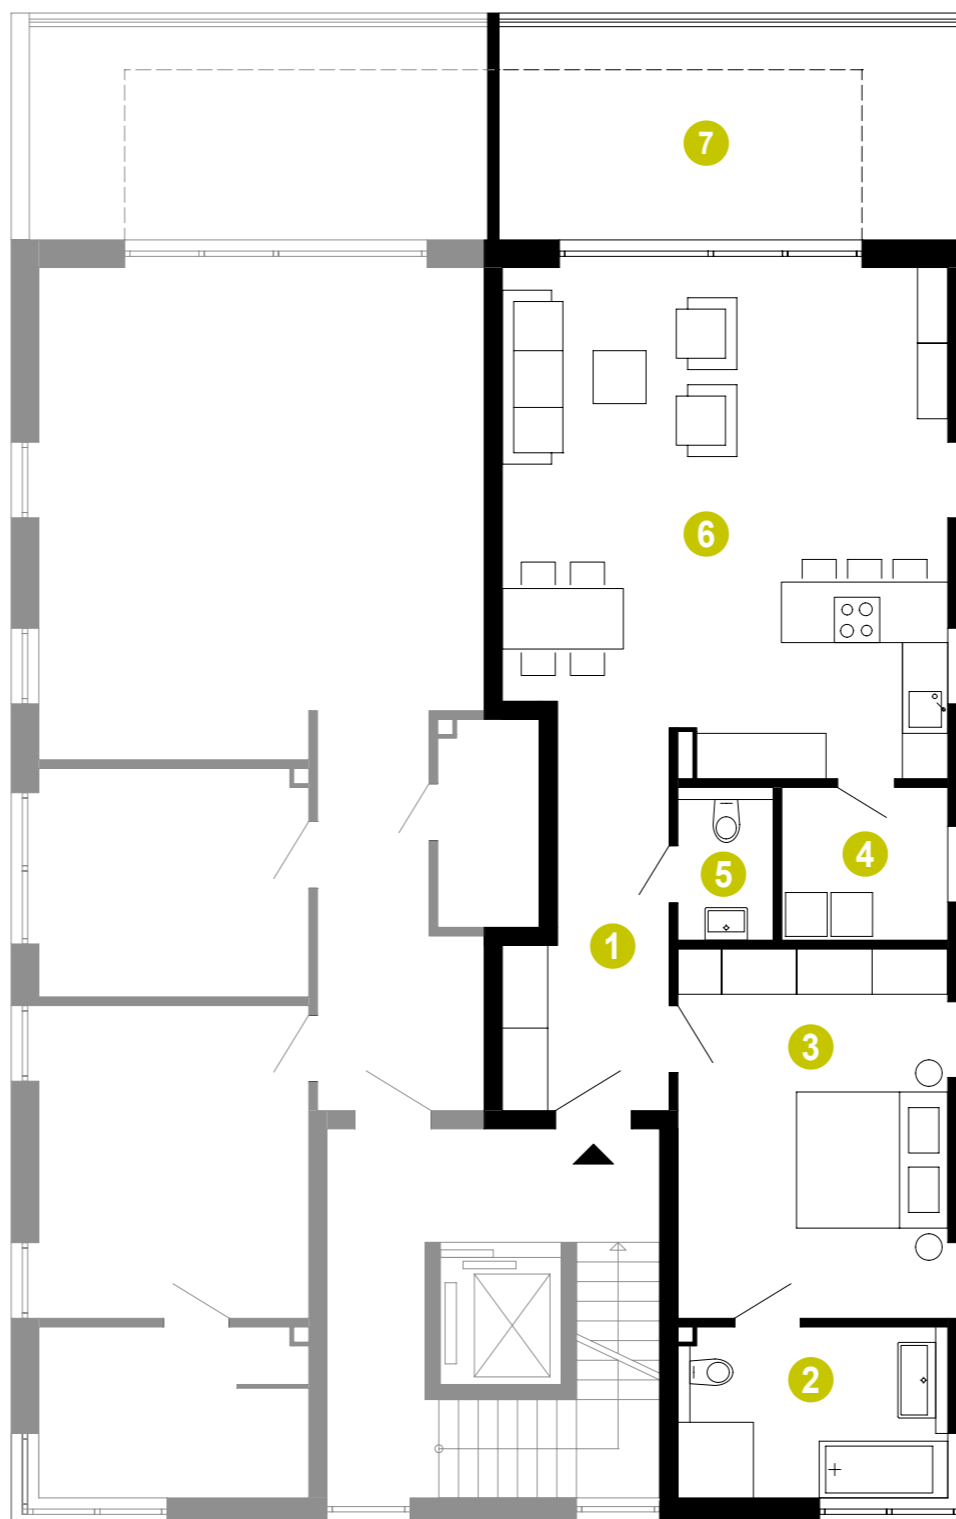

Räume	m ²
1 Diele	7,92
2 Bad	7,83
3 Schlafen	17,47
4 HWR / Vorrat / Abstellraum	4,31
5 WC	2,47
6 Wohnen / Essen / Kochen	39,15
7 Terrasse (1/2)	8,73
Gesamt Wfl.	87,88

